RAKENNUSTYÖT K. RÖNKKÖ Oy / Sudenmarja 6

Sudenmarja 6, 70870 Hiltulanlahti

ASEMAPIIRUSTUS

MK 1:600

RAKENNUSTYÖT K. RÖNKKÖ Oy / Sudenmarja 6

Sudenmarja 6, 70870 Hiltulanlahti

TALO A POHJAPIIRUSTUS

MK 1:200

RAKENNUSTYÖT K. RÖNKKÖ Oy / Sudenmarja 6

Sudenmarja 6, 70870 Hiltulanlahti

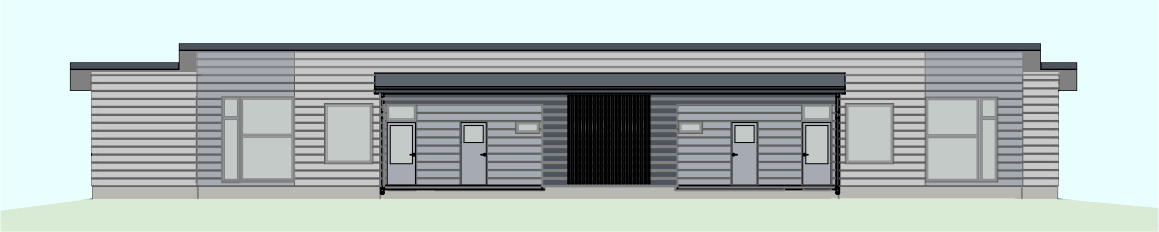

Lounaaseen

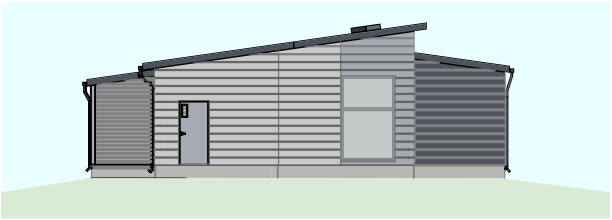

Luoteeseen

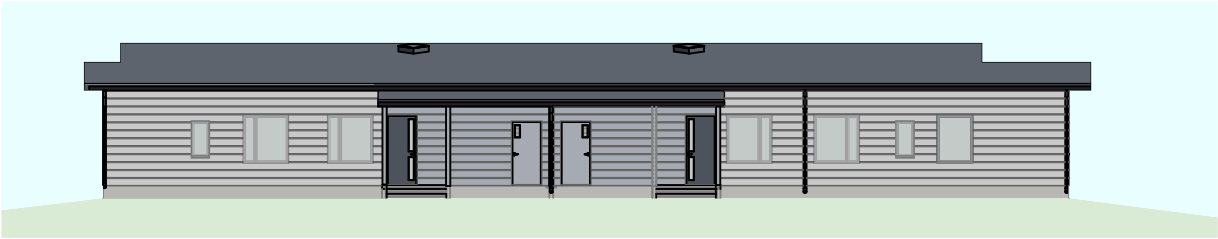

Koilliseen

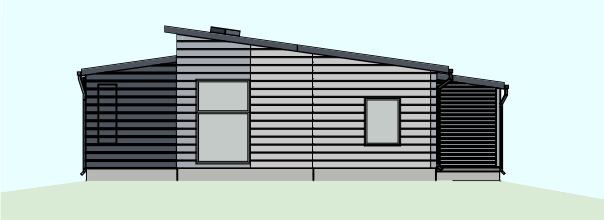

Kaakkoon

TALO A JULKISIVUT

MK 1:250

RAKENNUSTYÖT K. RÖNKKÖ Oy / Sudenmarja 6

Sudenmarja 6, 70870 Hiltulanlahti

TALO A
HUONEISTO A1

4h+kt+s=92,5 m²

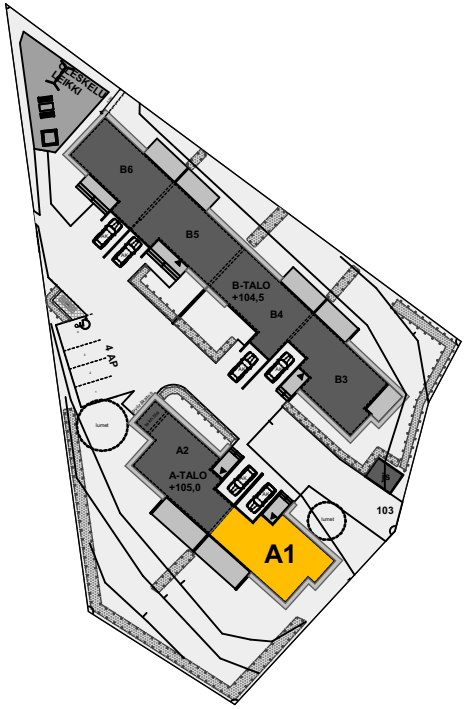

POHJAPIIRROS

MK 1:100

RAKENNUSTYÖT K. RÖNKKÖ Oy / Sudenmarja 6

Sudenmarja 6, 70870 Hiltulanlahti

TALO A
HUONEISTO A2

4h+kt+s=92,5 m²

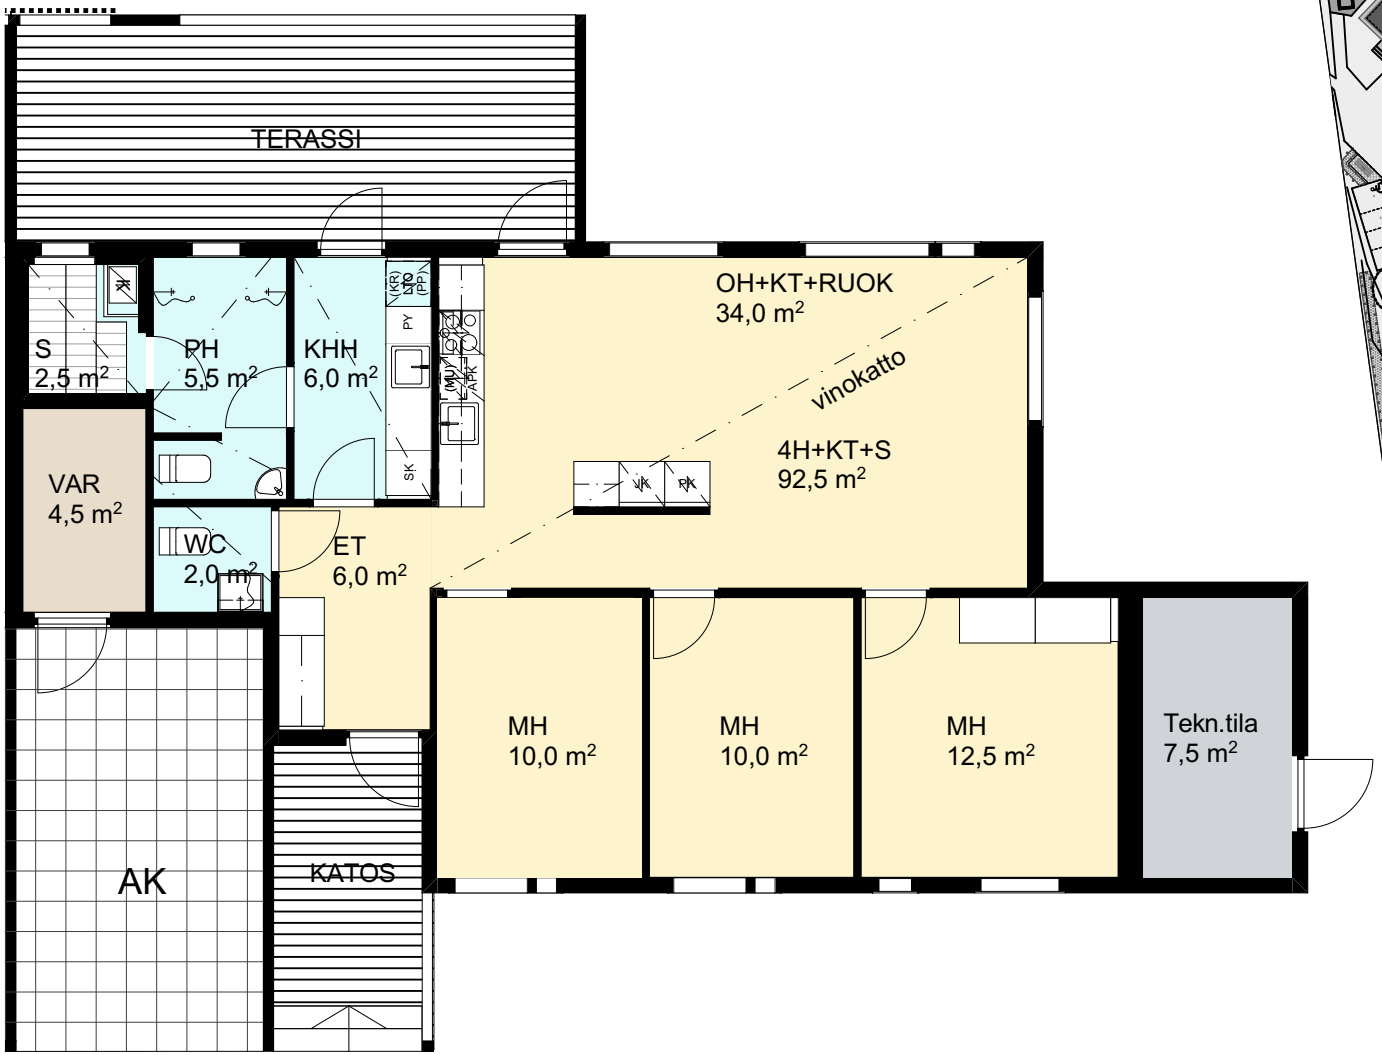

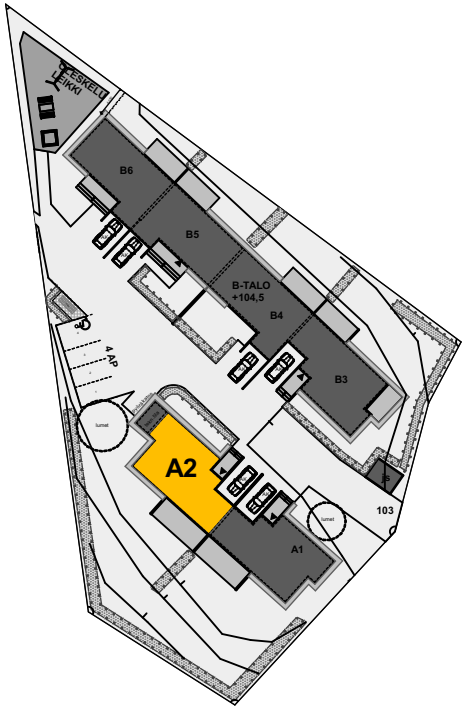

POHJAPIIRROS

MK 1:100

RAKENNUSTYÖT K. RÖNKKÖ Oy / Sudenmarja 6

Sudenmarja 6, 70870 Hiltulanlahti

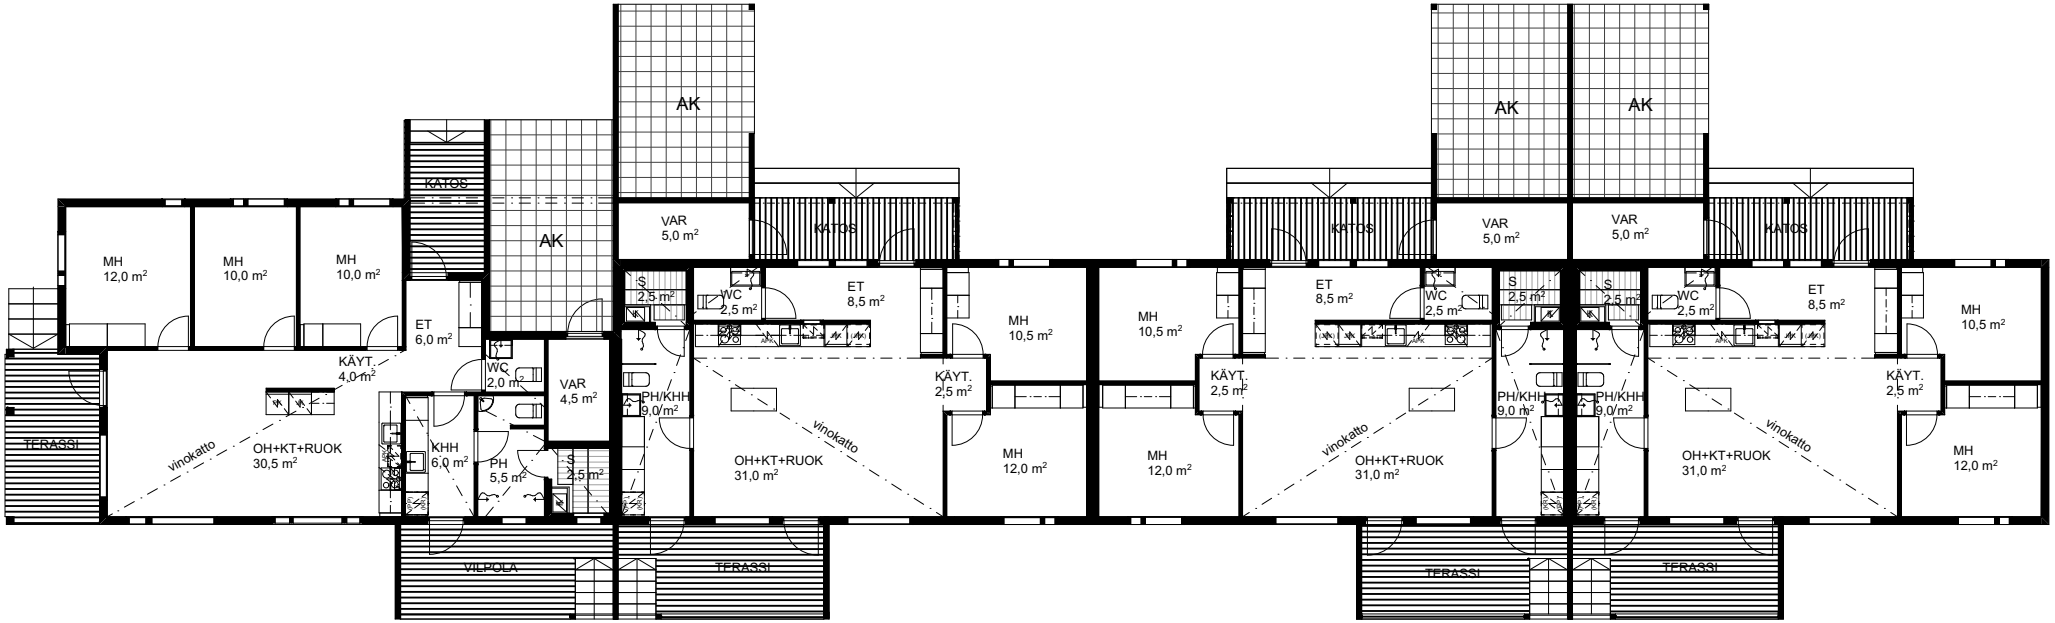

TALO B POHJAPIIRUSTUS

MK 1:200

RAKENNUSTYÖT K. RÖNKKÖ Oy / Sudenmarja 6

Sudenmarja 6, 70870 Hiltulanlahti

Lounaaseen

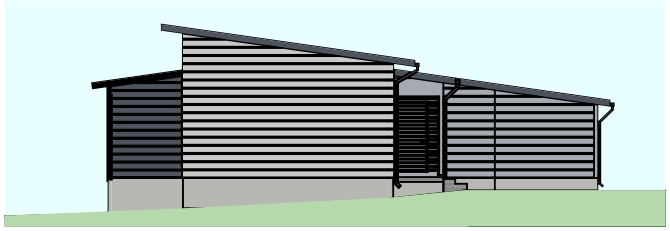

Luoteeseen

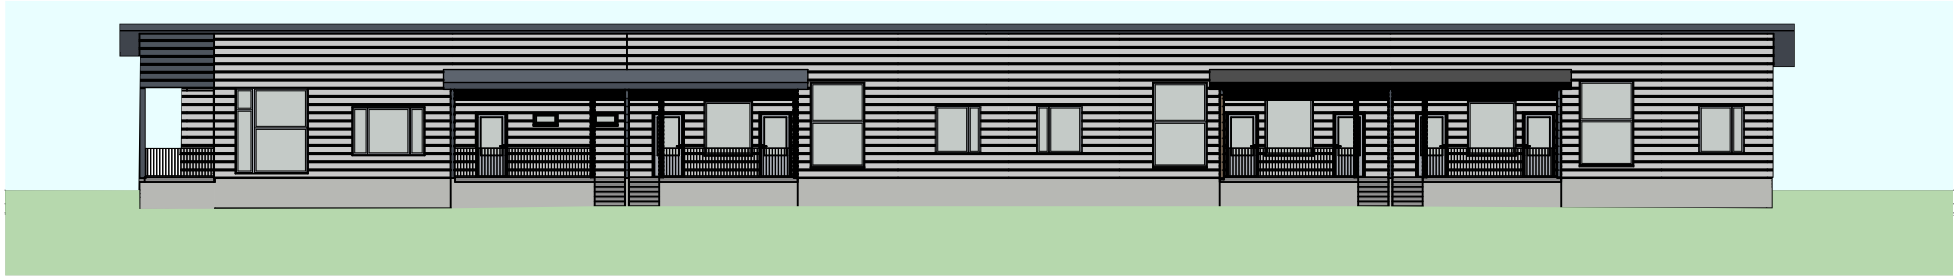

Koiliseen

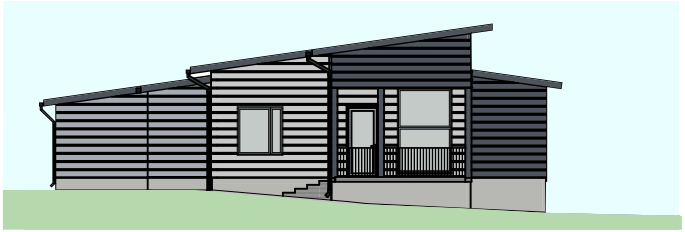

Kaakkoon

TALO B JULKISIVUT

MK 1:250

RAKENNUSTYÖT K. RÖNKKÖ Oy / Sudenmarja 6

Sudenmarja 6, 70870 Hiltulanlahti

TALO B
HUONEISTO B3

4h+kt+s=92,0 m²

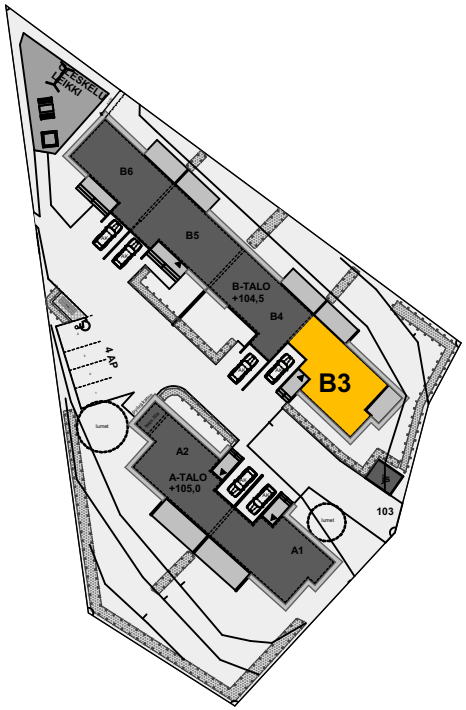

POHJAPIIRROS

MK 1:100

RAKENNUSTYÖT K. RÖNKKÖ Oy / Sudenmarja 6

Sudenmarja 6, 70870 Hiltulanlahti

TALO B
HUONEISTO B4

3h+kt+s=81,0 m²

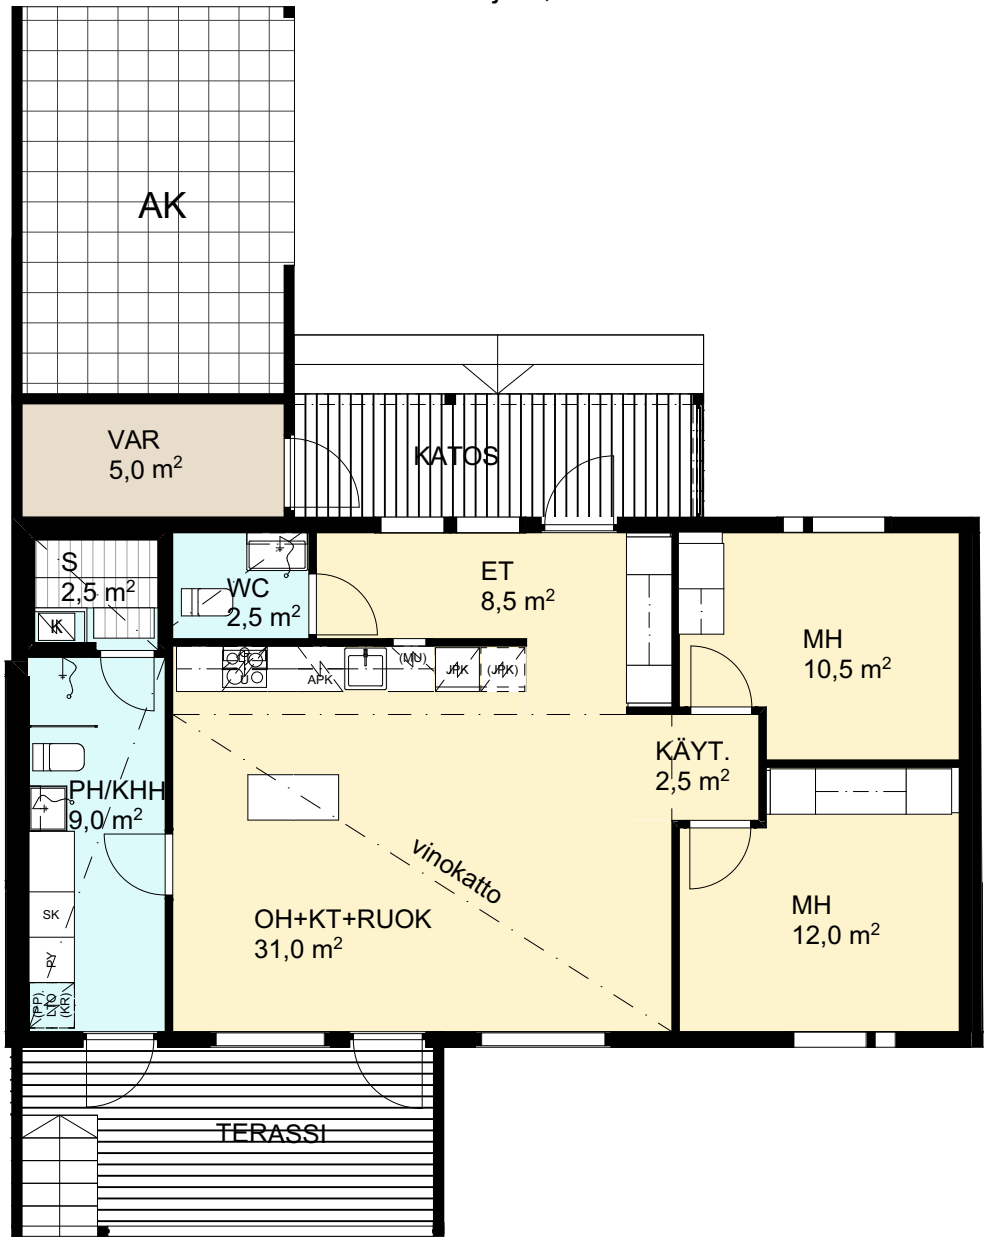

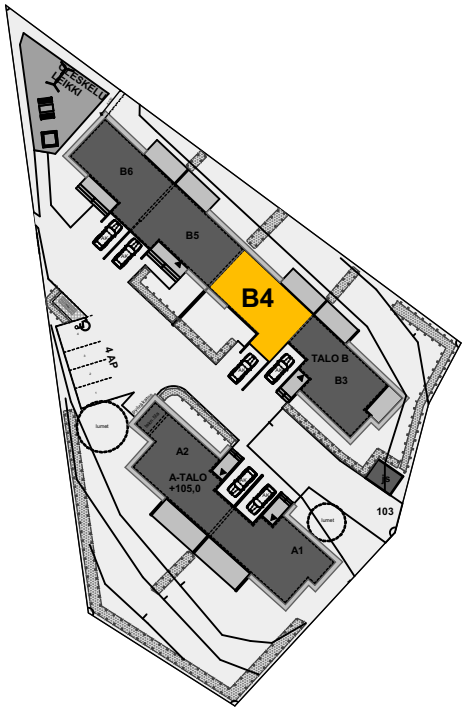

POHJAPIIRROS

MK 1:100

RAKENNUSTYÖT K. RÖNKKÖ Oy / Sudenmarja 6

Sudenmarja 6, 70870 Hiltulanlahti

TALO B
HUONEISTO B5

3h+kt+s=81,0 m²

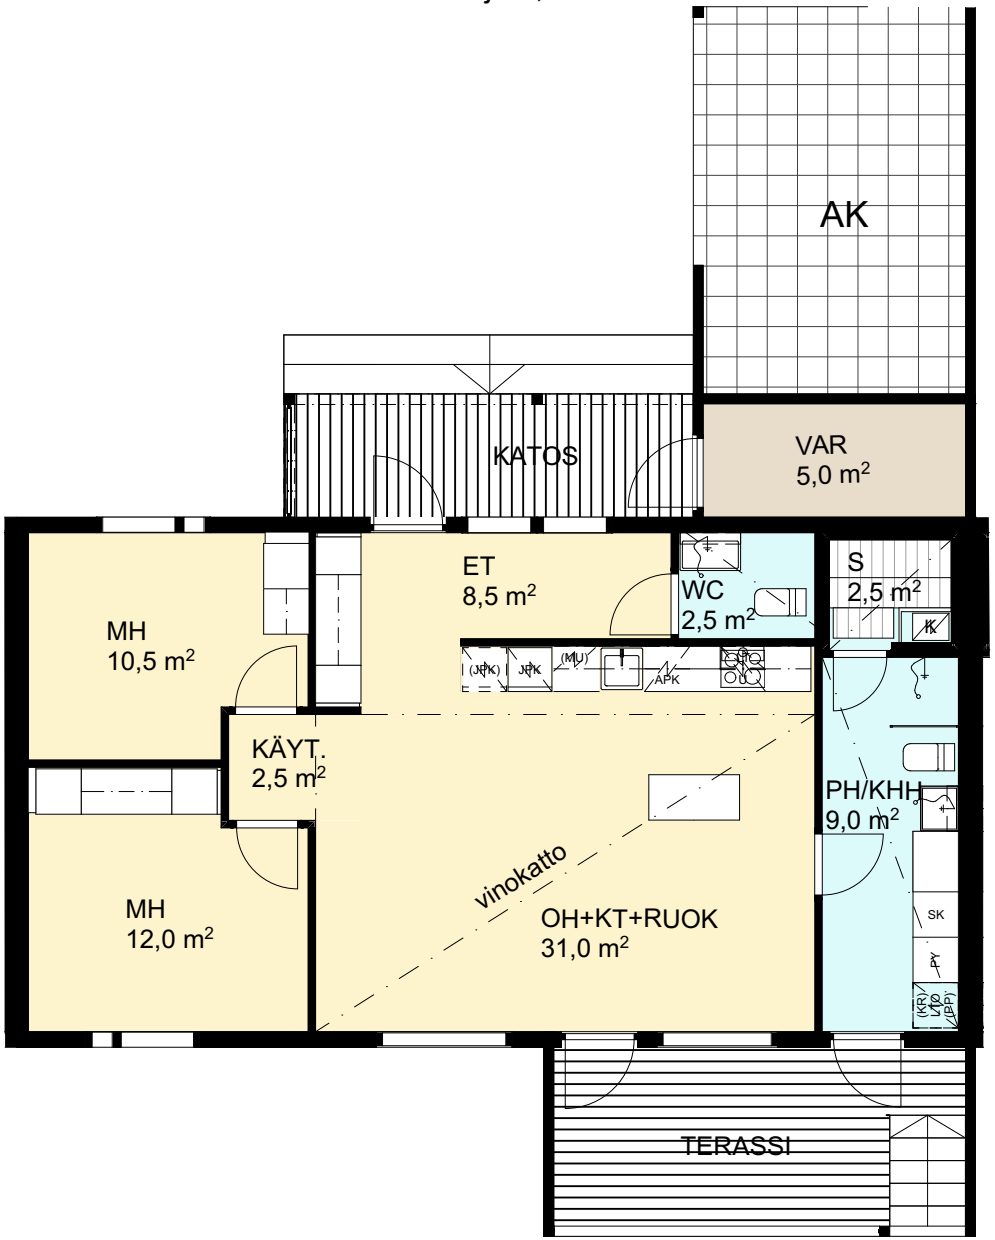

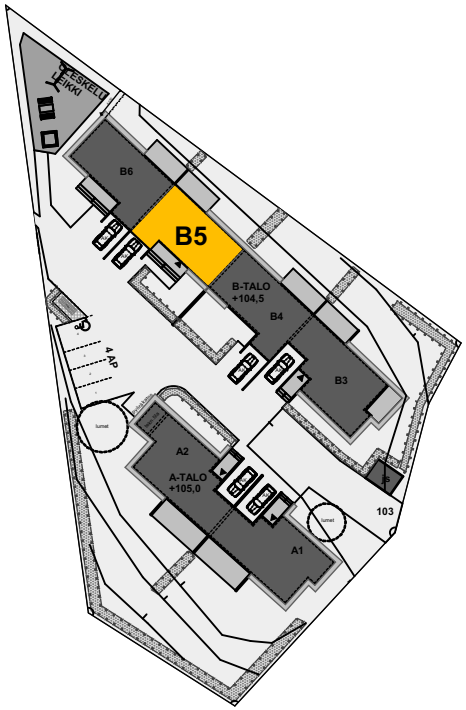

POHJAPIIRROS

MK 1:100

RAKENNUSTYÖT K. RÖNKKÖ Oy / Sudenmarja 6

Sudenmarja 6, 70870 Hiltulanlahti

TALO B
HUONEISTO B6

3h+kt+s=81,0 m²

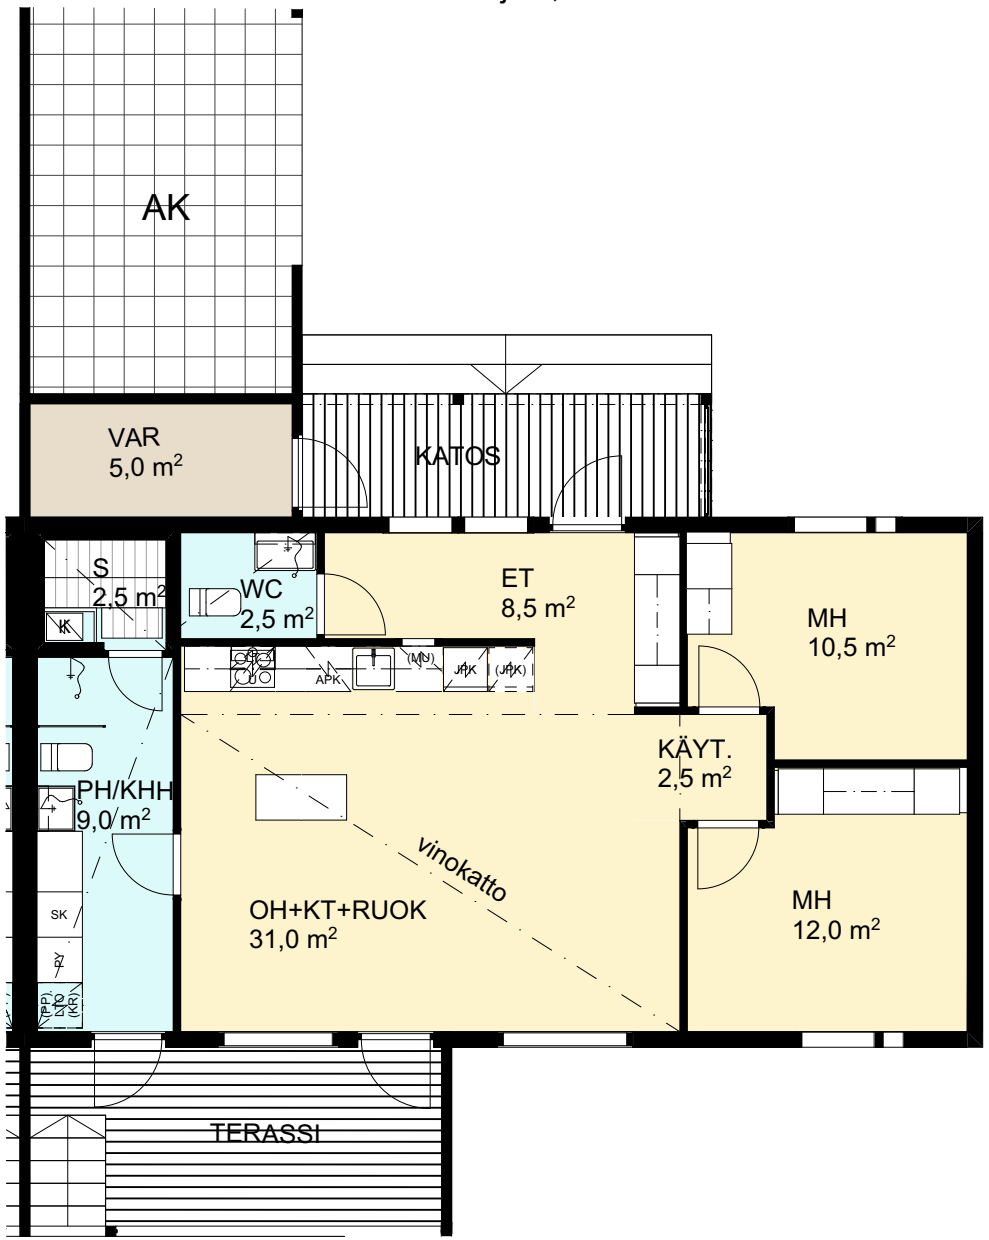

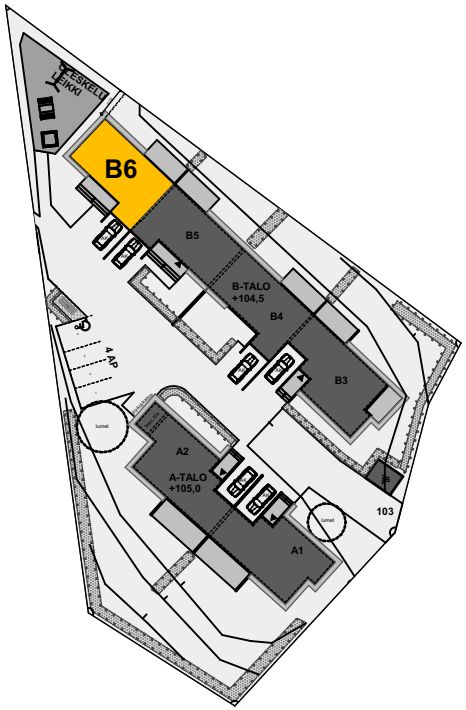

POHJAPIIRROS

MK 1:100